
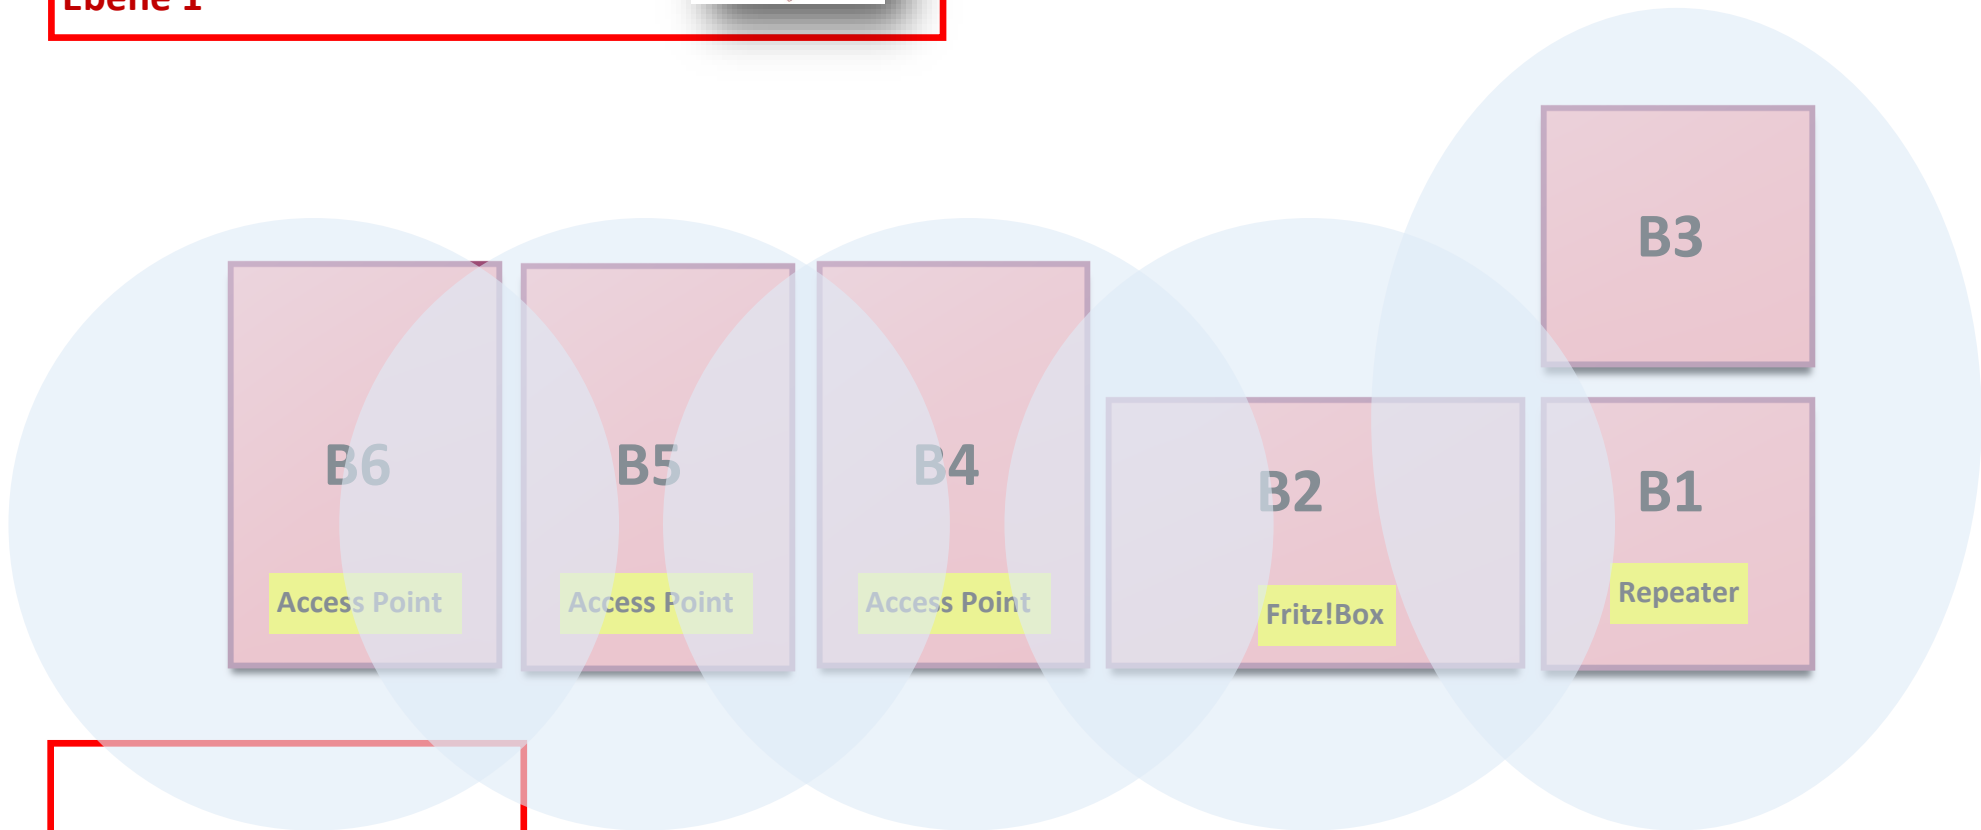


Netzinfrastuktur

Grundschule Roigheim

Ebene 1

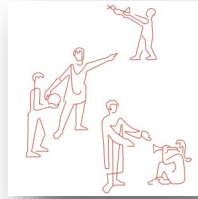

RAUMVERTEILUNG

- B3 WLAN (PL)
- B1 WLAN + LAN (PL)
- B2 WLAN + LAN (PL)
- B4 WLAN + LAN (PL)
- B5 WLAN + LAN (PL)
- B6 WLAN + LAN (PL)

LAN = Netzwerkkabel Cat 6

WLAN = 500 mbit Netzwerkverbindung

PL = Netzwerk über die Steckdose

() = jederzeit möglich momentan nicht notwendig

● = WLAN Abdeckung