


Netzinfrastruktur

Grundschule Roigheim

Ebene 0

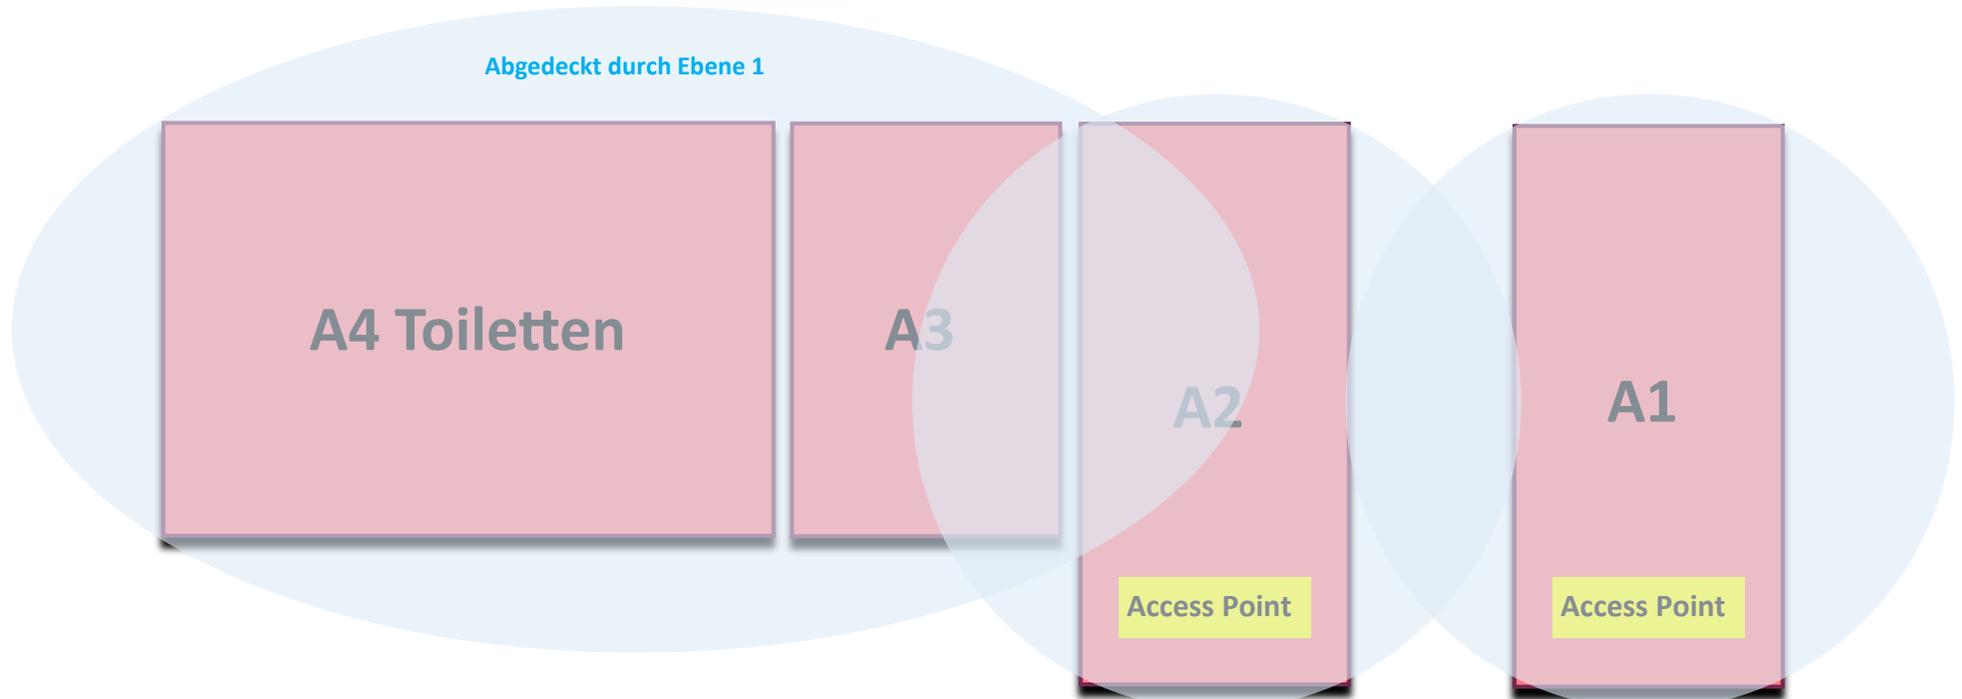

RAUMVERTEILUNG

- A1 WLAN + LAN (PL)
- A2 WLAN + LAN (PL)
- A3 WLAN (PL)
- A4 WLAN

LAN = Netzwerkkabel Cat 6

WLAN = 500 mbit Netzwerkverbindung

PL = Netzwerk über die Steckdose

() = jederzeit möglich momentan nicht notwendig

● = WLAN Abdeckung